

PHASE B1

Planning

Fermeture rue Buissonnière avec déviation par RD916

2023												2024	
Septembre			Octobre			Novembre			Décembre			Janvier			Février			Mars			Avril			Mai			Juin			Juillet			Août			Septembre			Octobre																				
S35	S36	S37	S38	S39	S40	S41	S42	S43	S44	S45	S46	S47	S48	S49	S50	S51	S52	S01	S02	S03	S04	S05	S06	S07	S08	S09	S10	S11	S12	S13	S14	S15	S16	S17	S18	S19	S20	S21	S22	S23	S24	S25	S26	S27	S28	S29	S30	S31	S32	S33	S34	S35	S36	S37	S38	S39	S40	S41	S42



- Fermeture complète de la route entre P121 et P122
- Circulation normale au sein du parking
- Interdiction de tourner à gauche, déviation par le bas de la rue Buissonnière
- Rue buissonnière intégralement barrée sauf desserte locale
- Cf. plan de déviation n°1


LA LIGNE C AVANCE 			Indice	Date	Libellé	Rédacteur	Vérificateur	Valideur	Approbateur	Ligne C - Secteur Sud-Est DESC NIVEAU 01-Secteur Rue Buissonnière					
			----	----	----	----	----	----	----						
			PROJ	ORGANISATION	TYPE	LOCALISATION	N° PLAN	IND	Folio:	Echelle: 1/750e					
			P003	ENTSEGC007	----	VD000	00609	----	B1 / ----	Date: 09/10/2023					

PHASE B2

Planning

Fermeture rue Buissonnière avec déviation par RD916

2023												2024	
Septembre			Octobre			Novembre			Décembre			Janvier			Février			Mars			Avril			Mai			Juin			Juillet			Août			Septembre			Octobre																				
S35	S36	S37	S38	S39	S40	S41	S42	S43	S44	S45	S46	S47	S48	S49	S50	S51	S52	S01	S02	S03	S04	S05	S06	S07	S08	S09	S10	S11	S12	S13	S14	S15	S16	S17	S18	S19	S20	S21	S22	S23	S24	S25	S26	S27	S28	S29	S30	S31	S32	S33	S34	S35	S36	S37	S38	S39	S40	S41	S42

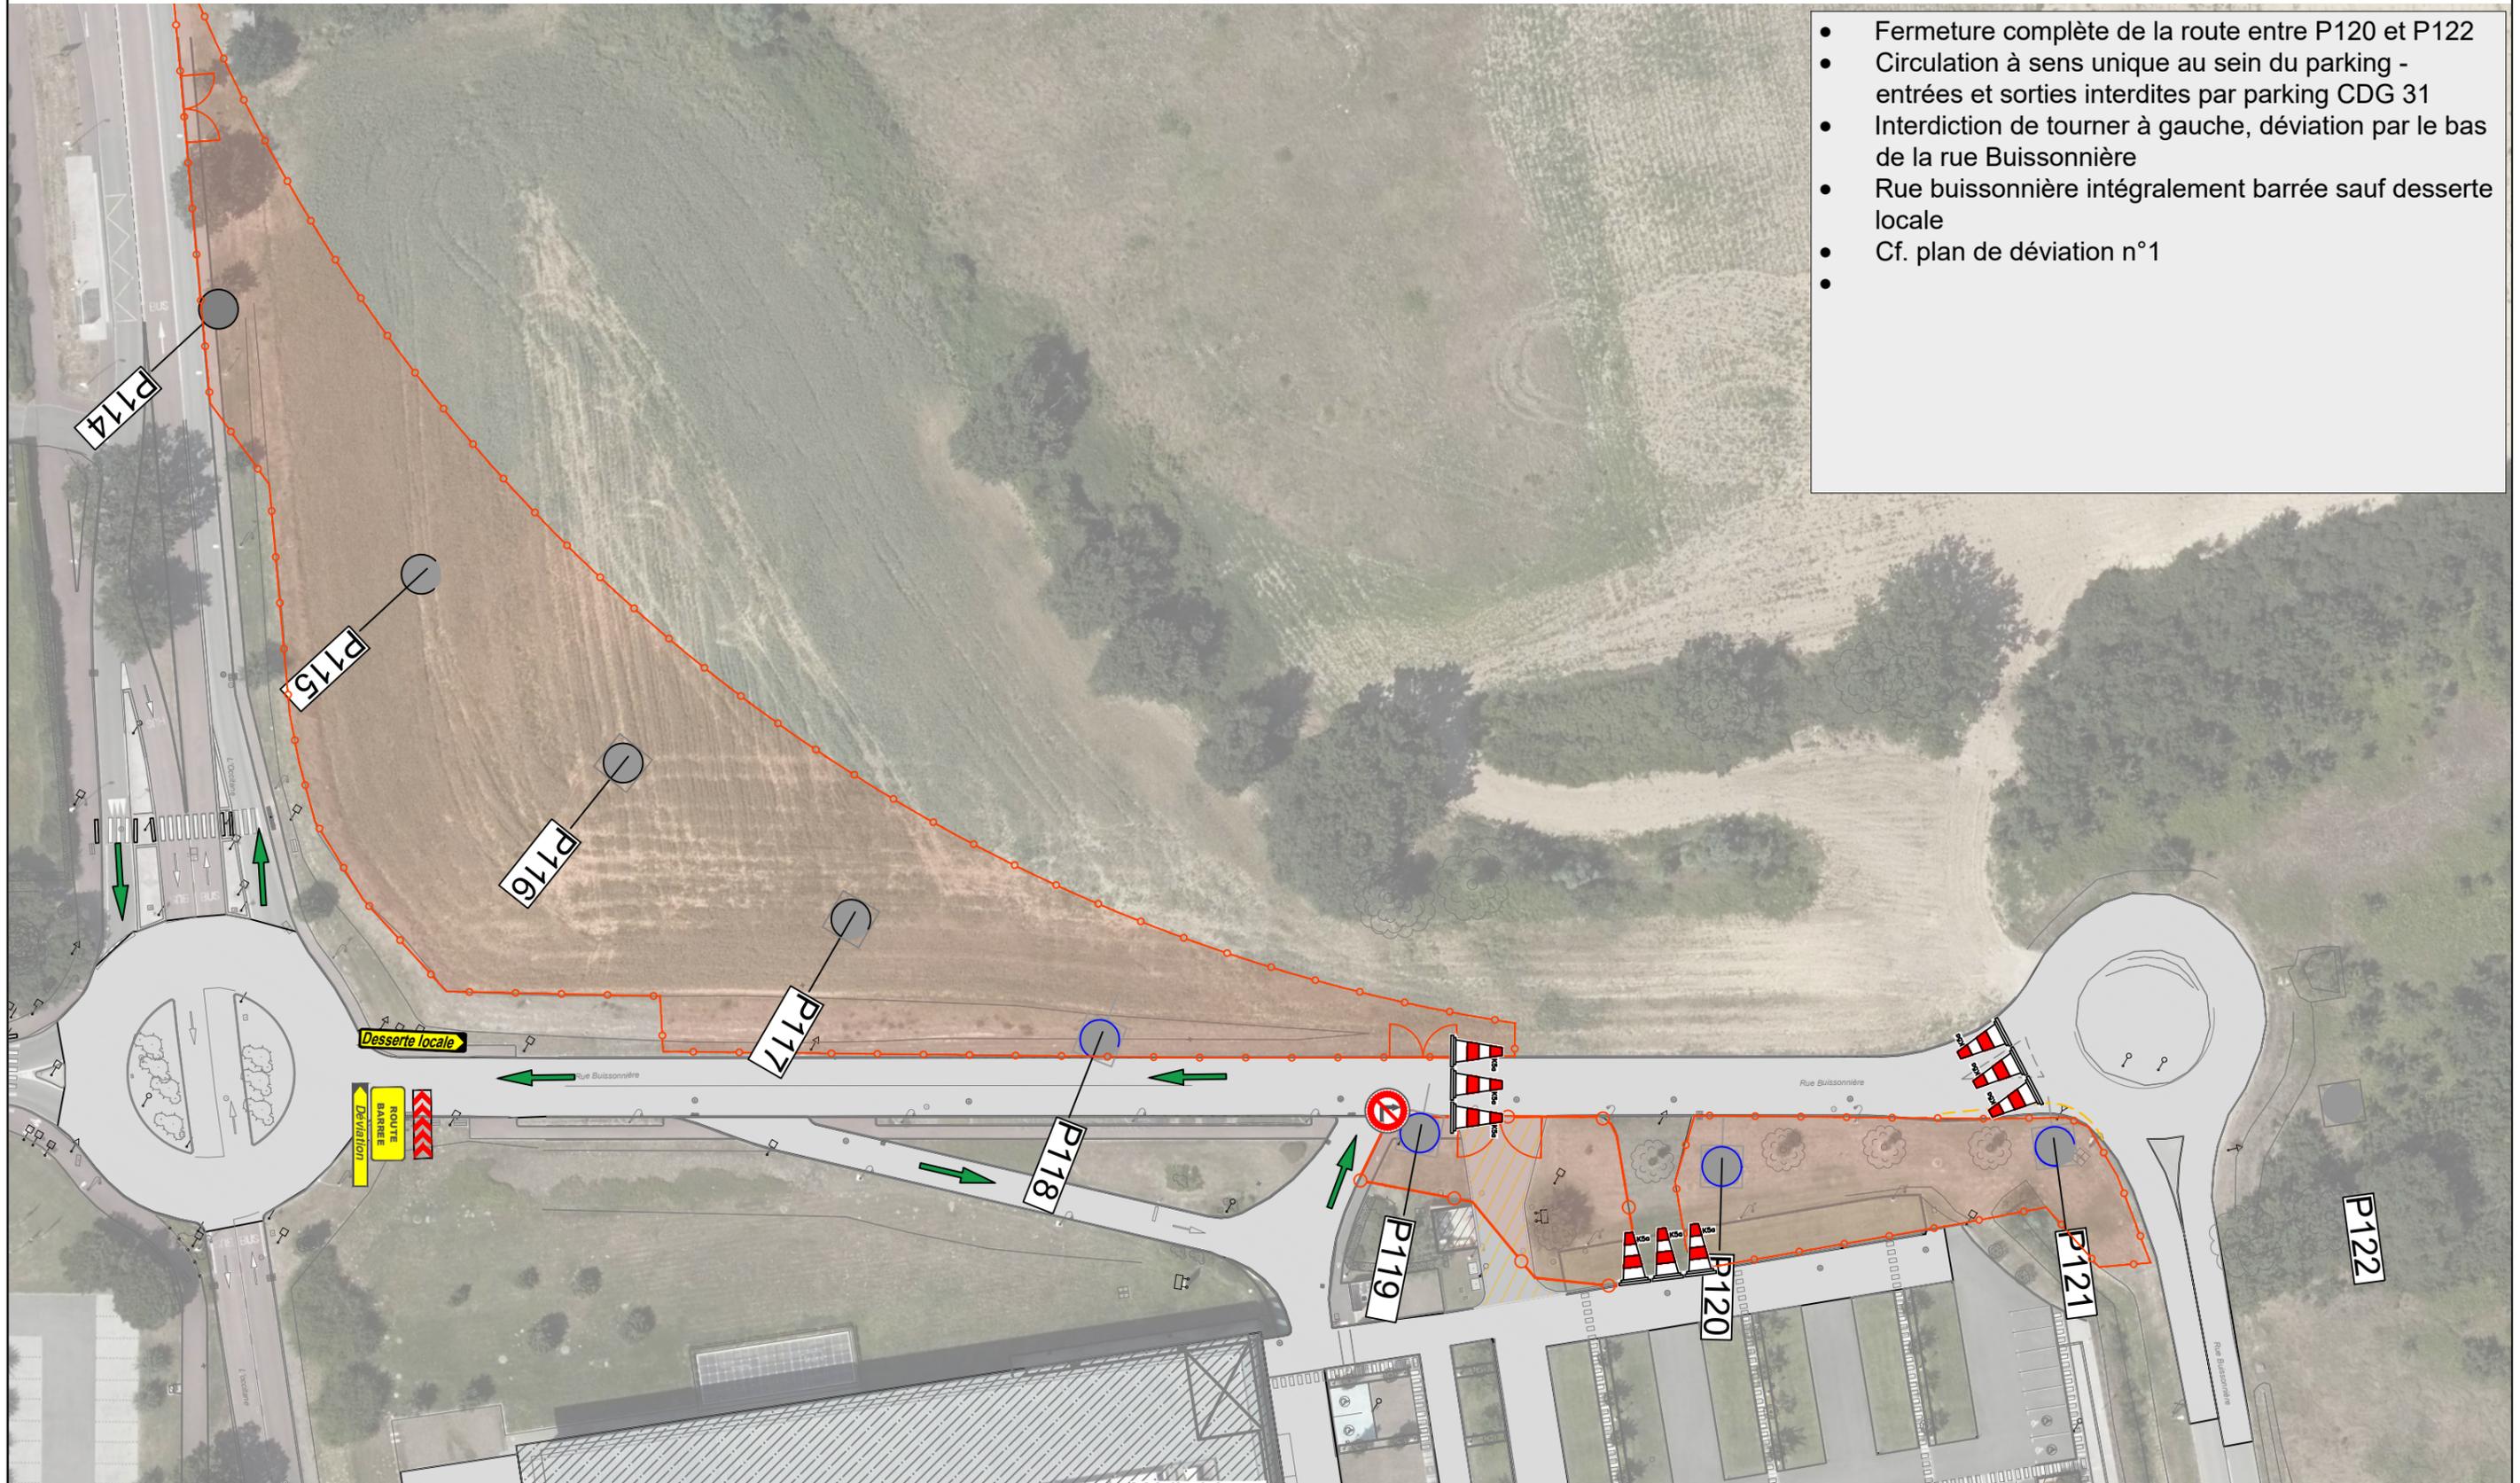

- Fermeture complète de la route entre P120 et P122
- Circulation à sens unique au sein du parking - entrées et sorties interdites par parking CDG 31
- Interdiction de tourner à gauche, déviation par le bas de la rue Buissonnière
- Rue buissonnière intégralement barrée sauf desserte locale
- Cf. plan de déviation n°1
-

								Indice ---- ---- ---- ----	Date ---- ---- ---- ----	Libellé ---- ---- ---- ----	Rédacteur ---- ---- ---- ----	Vérificateur ---- ---- ---- ----	Validateur ---- ---- ---- ----	Approbateur ---- ---- ---- ----	Ligne C - Secteur Sud-Est DESC NIVEAU 01-Secteur Rue Buissonnière					
PROJ	ORGANISATION	TYPE	LOCALISATION	N° PLAN	IND	Folio:	Echelle: 1/750e													
P003	ENTSEGC007	----	VD000	00609	----	B2 / ----	Date: 09/10/2023													